

HAUS A

2. Obergeschoss

Wohnung A203

2.5 Zimmer | Wohnfläche 69.7 m²
 Balkon 12.8 m² | Keller 13.4 m²
 Estrich 38.8 m²


Wohnung A201

3.5 Zimmer | Wohnfläche 91.0 m²
 Balkon 15.5 m² | Keller 16.7 m²
 Estrich 60.3 m²



Wohnung A202

4.5 Zimmer | Wohnfläche 112.8 m²
 Balkon 16.7 m² | Keller 25.1 m²
 Estrich 75.2 m²

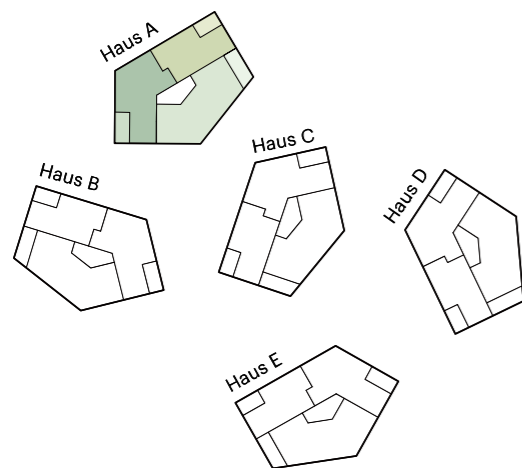

HAUS A


Dachgeschoss

Wohnung A203

2.5 Zimmer | Wohnfläche 69.7 m²
 Balkon 12.8 m² | Keller 13.4 m²
 Estrich 38.8 m²

Wohnung A201

3.5 Zimmer | Wohnfläche 91.0 m²
 Balkon 15.5 m² | Keller 16.7 m²
 Estrich 60.3 m²

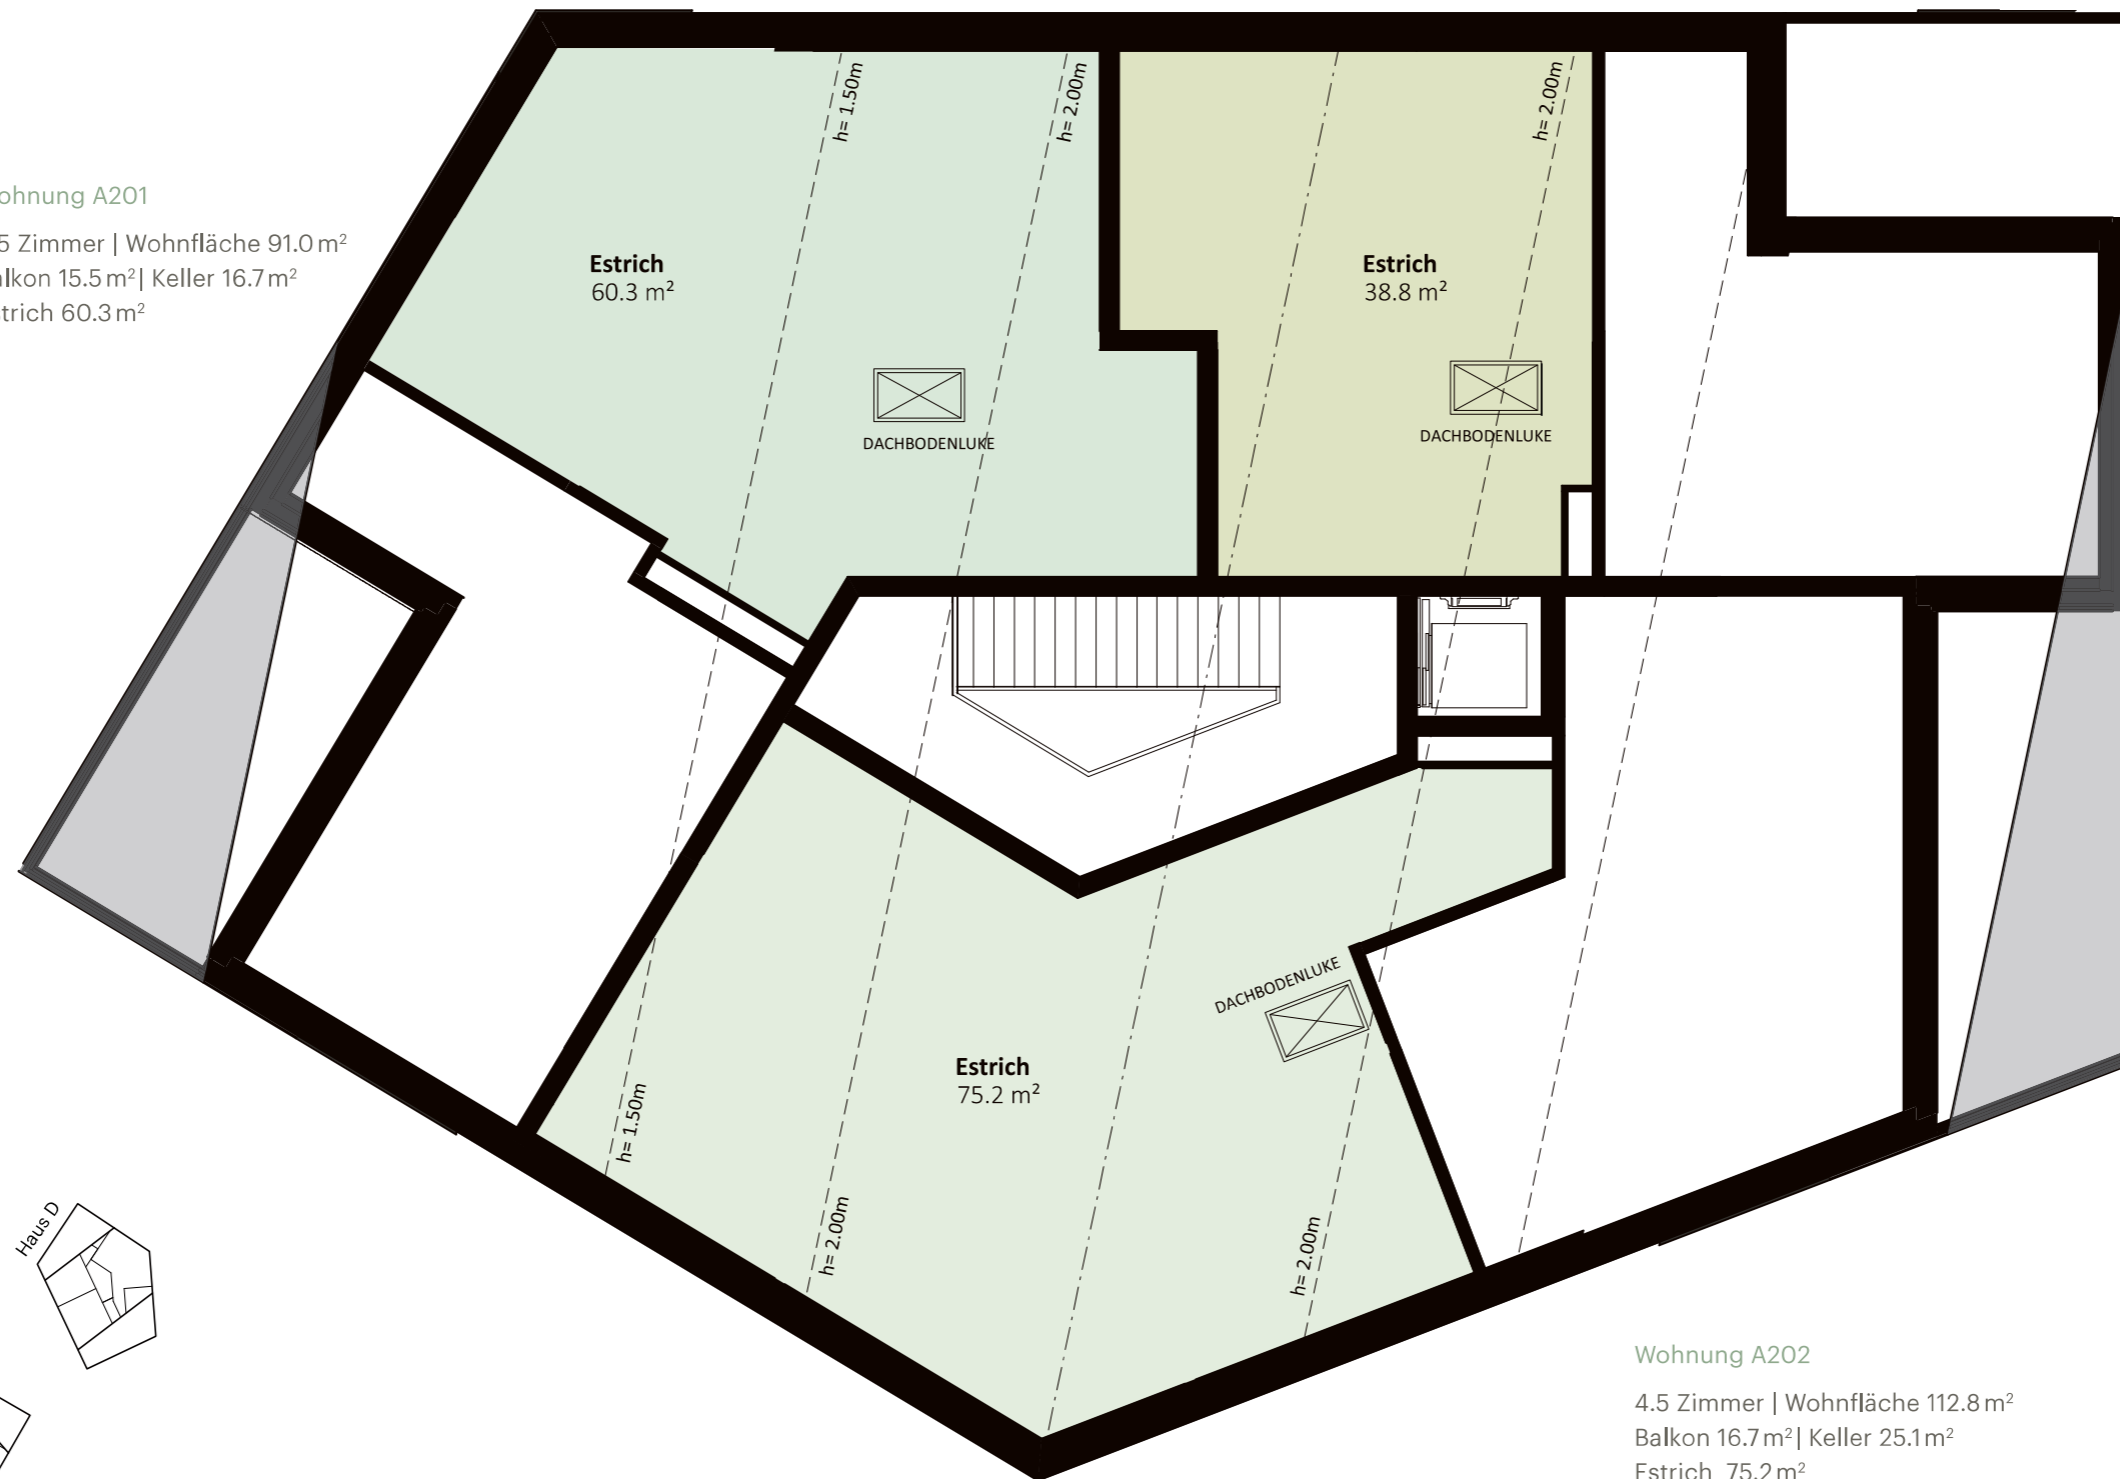

Wohnung A202

4.5 Zimmer | Wohnfläche 112.8 m²
 Balkon 16.7 m² | Keller 25.1 m²
 Estrich 75.2 m²

