

# HAUS B

## 2. Obergeschoss

Wohnung B203

3.5 Zimmer | Wohnfläche 91.0 m<sup>2</sup>  
 Balkon 15.5 m<sup>2</sup> | Keller 10.9 m<sup>2</sup>  
 Estrich 60.3 m<sup>2</sup>


Wohnung B201

2.5 Zimmer | Wohnfläche 69.7 m<sup>2</sup>  
 Balkon 12.8 m<sup>2</sup> | Keller 10.9 m<sup>2</sup>  
 Estrich 38.8 m<sup>2</sup>



Wohnung B202

4.5 Zimmer | Wohnfläche 112.8 m<sup>2</sup>  
 Balkon 16.7 m<sup>2</sup> | Keller 12.5 m<sup>2</sup>  
 Estrich 75.2 m<sup>2</sup>

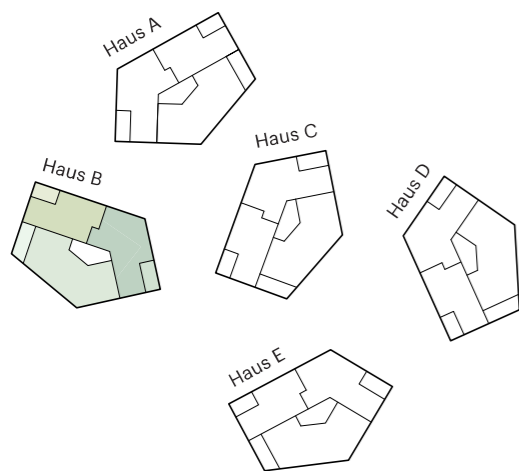

# HAUS B

## Dachgeschoss

Wohnung B203

3.5 Zimmer | Wohnfläche 91.0 m<sup>2</sup>

Balkon 15.5 m<sup>2</sup> | Keller 11.5 m<sup>2</sup>


Estrich 60.3 m<sup>2</sup>

Wohnung B201

2.5 Zimmer | Wohnfläche 69.7 m<sup>2</sup>

Balkon 12.8 m<sup>2</sup> | Keller 10.9 m<sup>2</sup>

Estrich 38.8 m<sup>2</sup>

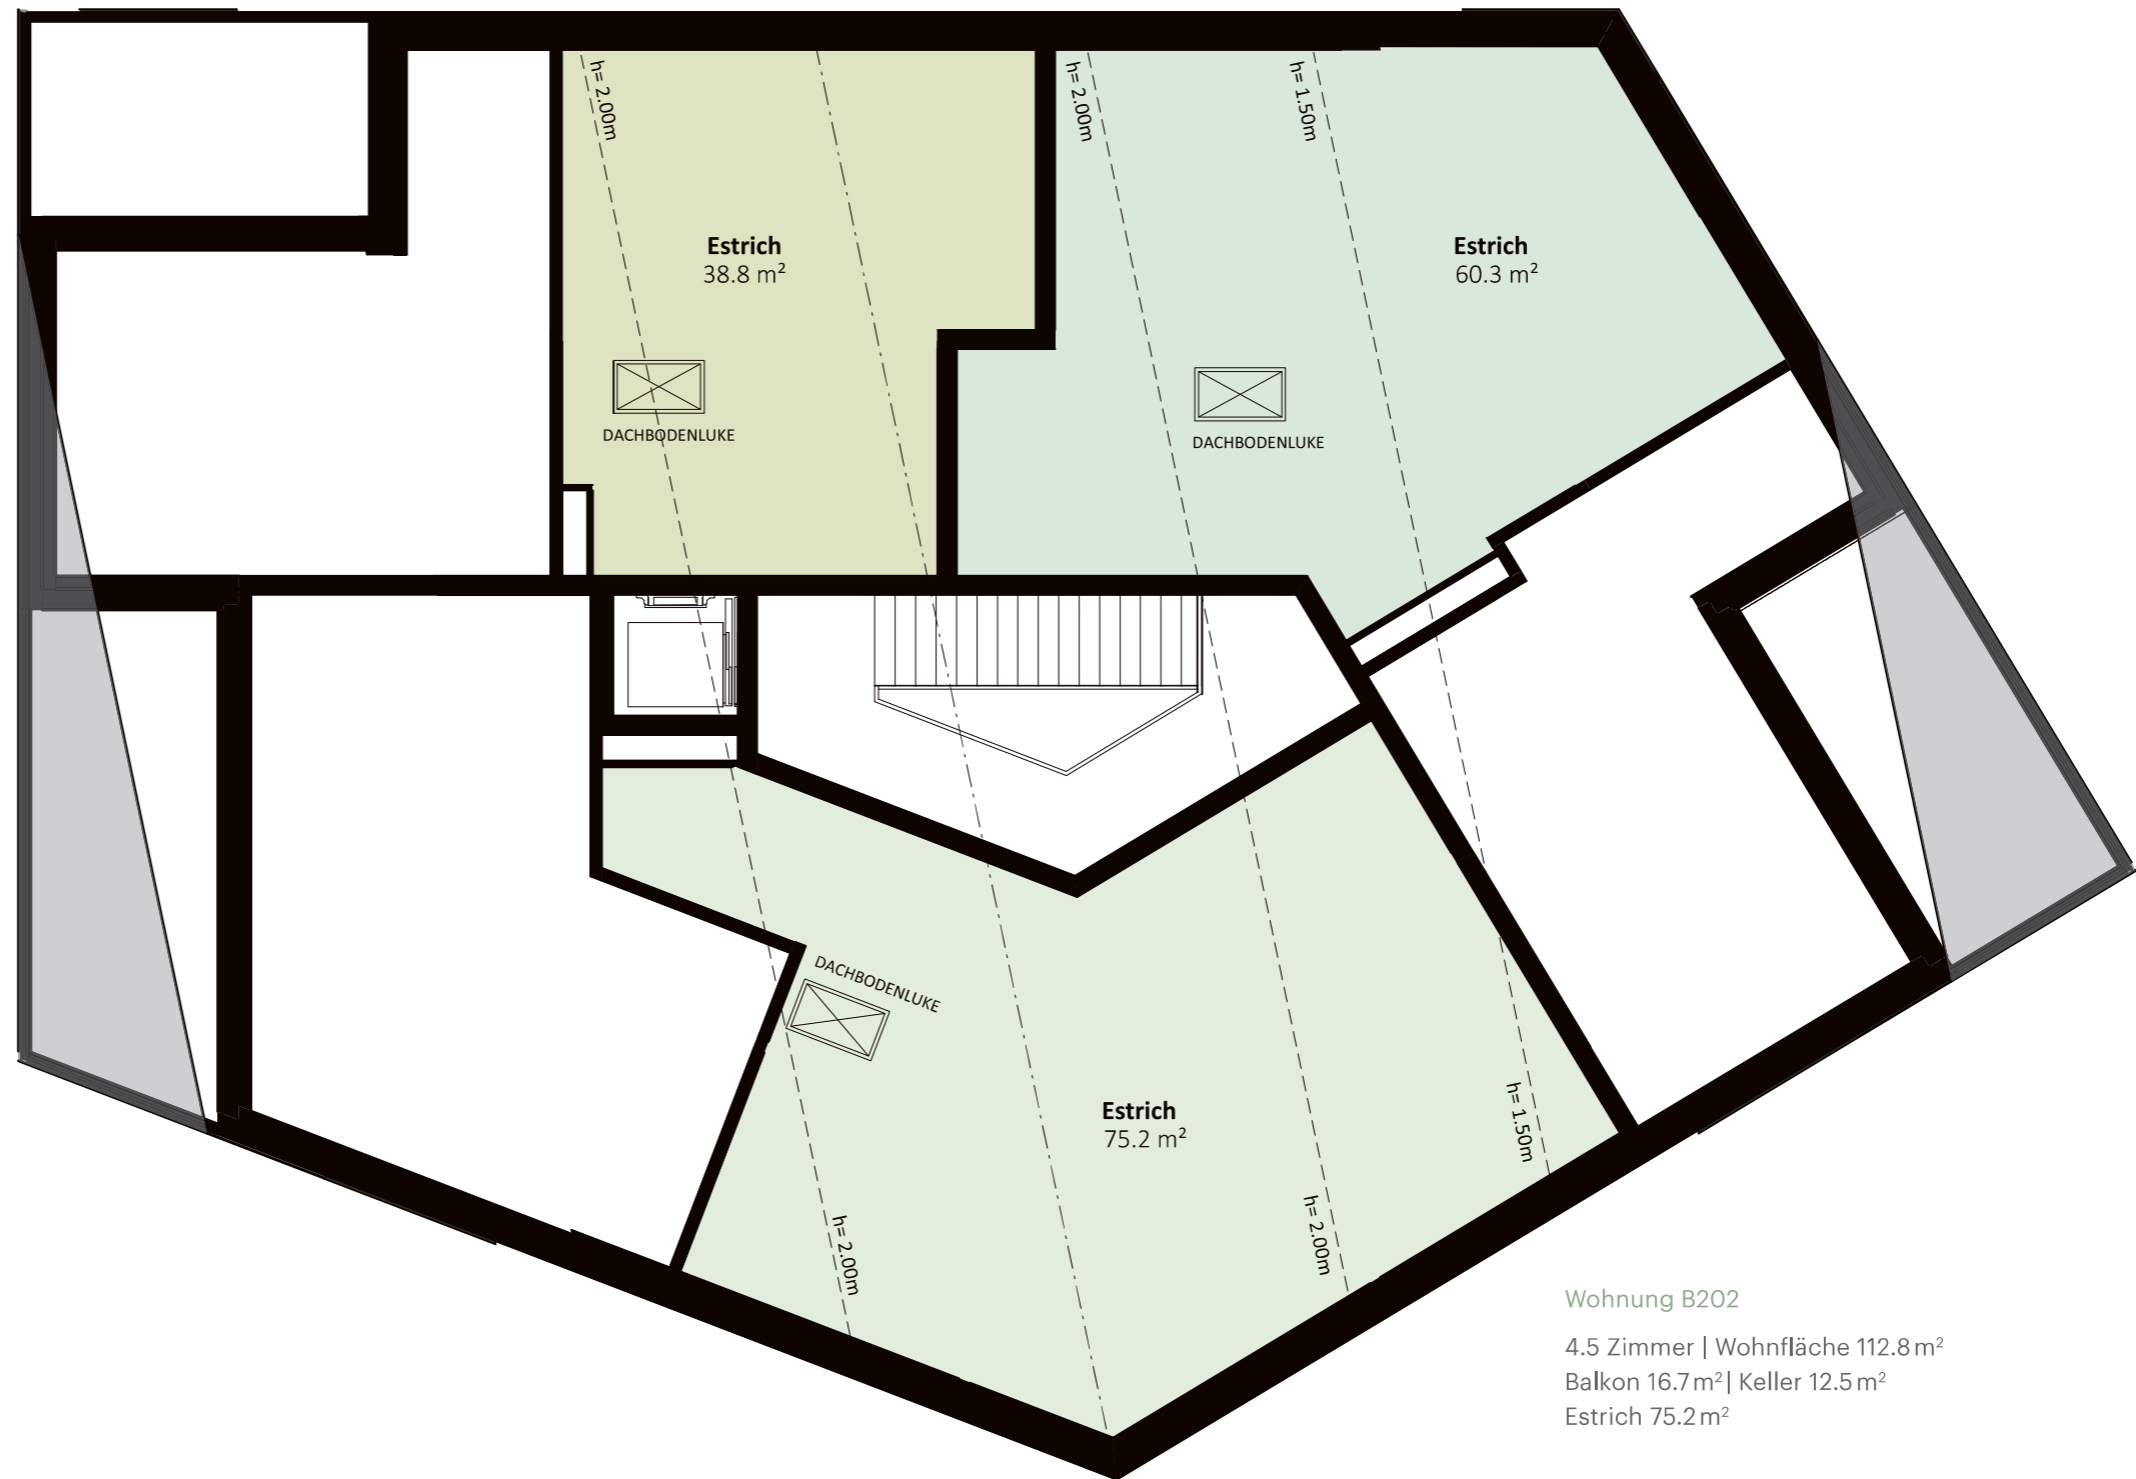

Wohnung B202

4.5 Zimmer | Wohnfläche 112.8 m<sup>2</sup>

Balkon 16.7 m<sup>2</sup> | Keller 12.5 m<sup>2</sup>

Estrich 75.2 m<sup>2</sup>

