

# HAUS D

## 2. Obergeschoss

Wohnung D203

3.5 Zimmer | Wohnfläche 91.0 m<sup>2</sup>

Balkon 15.5 m<sup>2</sup> | Keller 17.6 m<sup>2</sup>

Estrich 60.3 m<sup>2</sup>

Wohnung D201

2.5 Zimmer | Wohnfläche 69.7 m<sup>2</sup>

Balkon 12.8 m<sup>2</sup> | Keller 14.4 m<sup>2</sup>

Estrich 38.8 m<sup>2</sup>




Wohnung D202

4.5 Zimmer | Wohnfläche 112.8 m<sup>2</sup>

Balkon 16.7 m<sup>2</sup> | Keller 15.1 m<sup>2</sup>

Estrich 75.2 m<sup>2</sup>

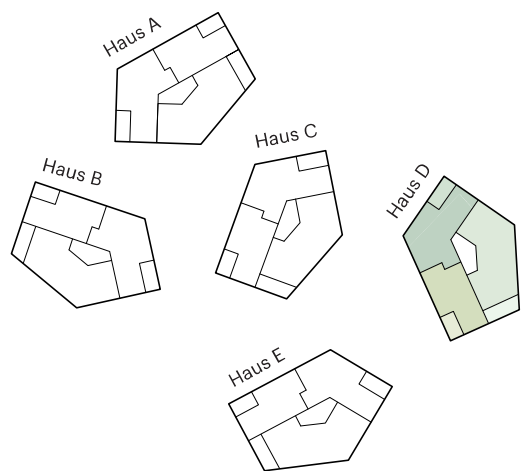

# HAUS D

## Dachgeschoss

Wohnung D203

3.5 Zimmer | Wohnfläche 91.0 m<sup>2</sup>

Balkon 15.5 m<sup>2</sup> | Keller 17.6 m<sup>2</sup>


Estrich 60.3 m<sup>2</sup>

Wohnung D201

2.5 Zimmer | Wohnfläche 69.7 m<sup>2</sup>

Balkon 12.8 m<sup>2</sup> | Keller 14.4 m<sup>2</sup>

Estrich 38.8 m<sup>2</sup>

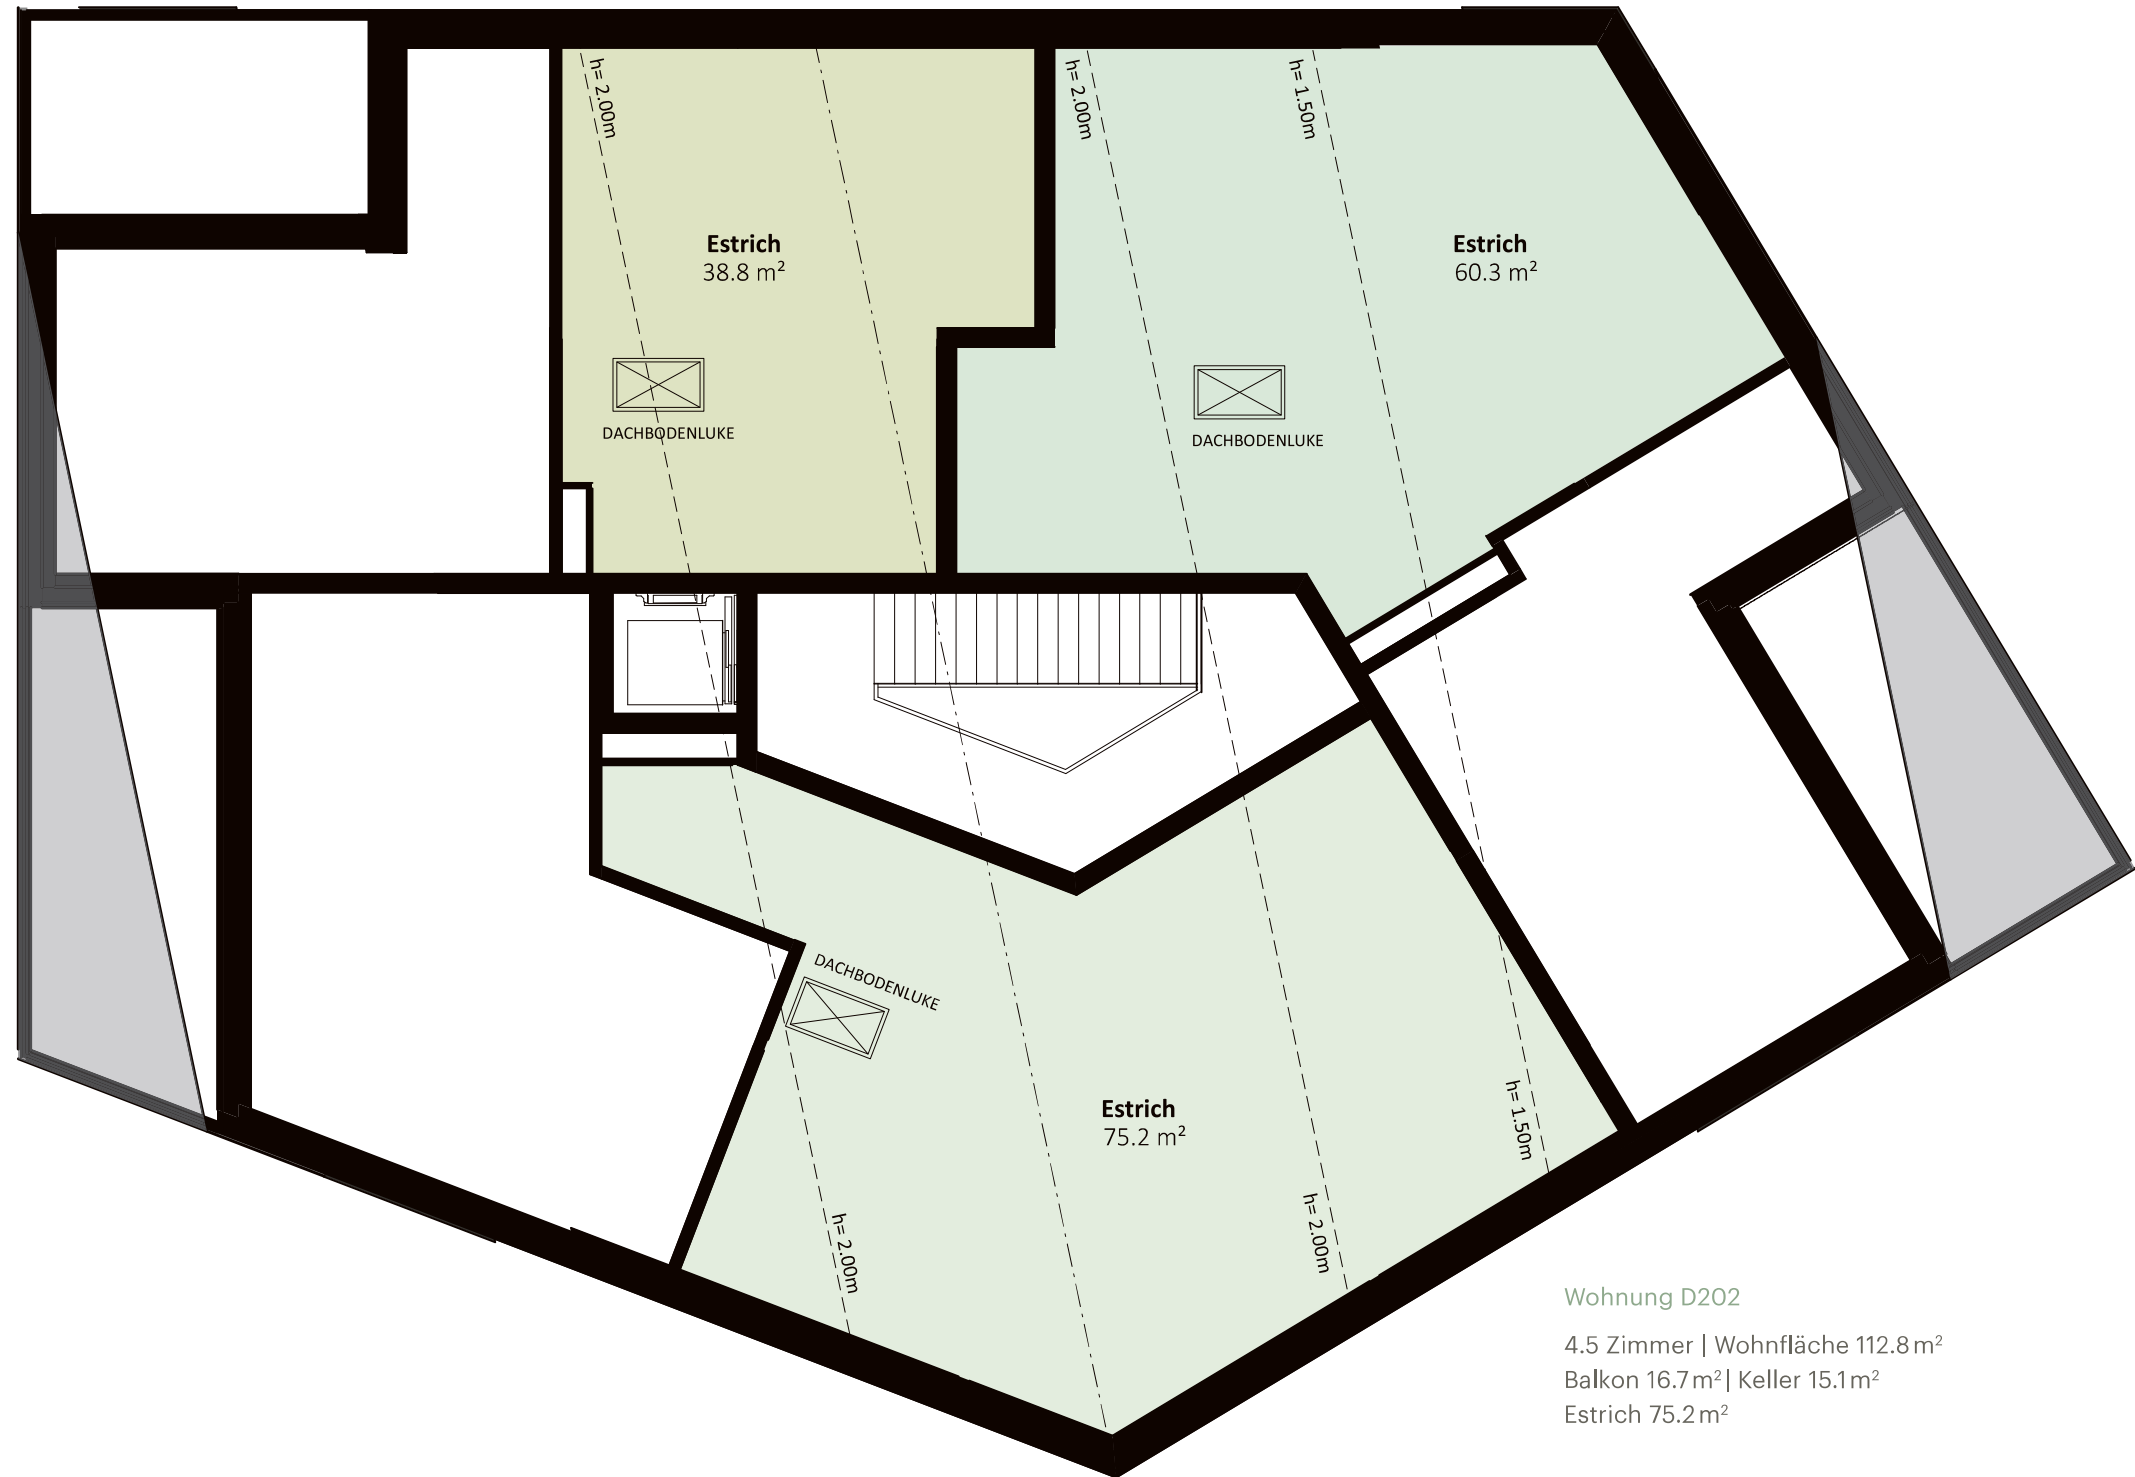

Wohnung D202

4.5 Zimmer | Wohnfläche 112.8 m<sup>2</sup>

Balkon 16.7 m<sup>2</sup> | Keller 15.1 m<sup>2</sup>

Estrich 75.2 m<sup>2</sup>

