

# HAUS E

## 2. Obergeschoss

Wohnung E203

3.5 Zimmer | Wohnfläche 91.0 m<sup>2</sup>  
 Balkon 15.5 m<sup>2</sup> | Keller 13.8 m<sup>2</sup>  
 Estrich 60.3 m<sup>2</sup>


Wohnung E201

2.5 Zimmer | Wohnfläche 69.7 m<sup>2</sup>  
 Balkon 12.8 m<sup>2</sup> | Keller 13.6 m<sup>2</sup>  
 Estrich 38.8 m<sup>2</sup>



Wohnung E202

4.5 Zimmer | Wohnfläche 112.8 m<sup>2</sup>  
 Balkon 16.7 m<sup>2</sup> | Keller 15.6 m<sup>2</sup>  
 Estrich 75.2 m<sup>2</sup>

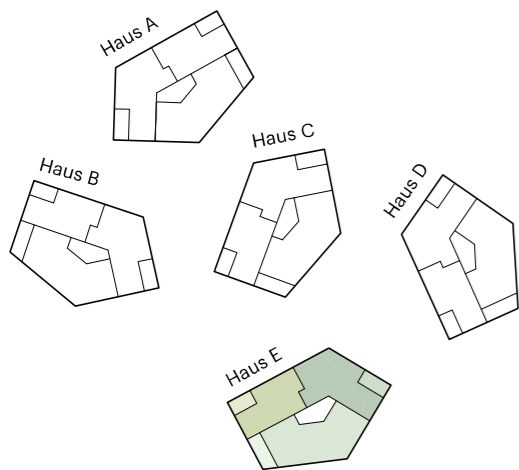

# HAUS E


## Dachgeschoss

Wohnung E203

3.5 Zimmer | Wohnfläche 91.0 m<sup>2</sup>  
 Balkon 15.5 m<sup>2</sup> | Keller 13.8 m<sup>2</sup>  
 Estrich 60.3 m<sup>2</sup>

Wohnung E201

2.5 Zimmer | Wohnfläche 69.7 m<sup>2</sup>  
 Balkon 12.8 m<sup>2</sup> | Keller 13.6 m<sup>2</sup>  
 Estrich 38.8 m<sup>2</sup>

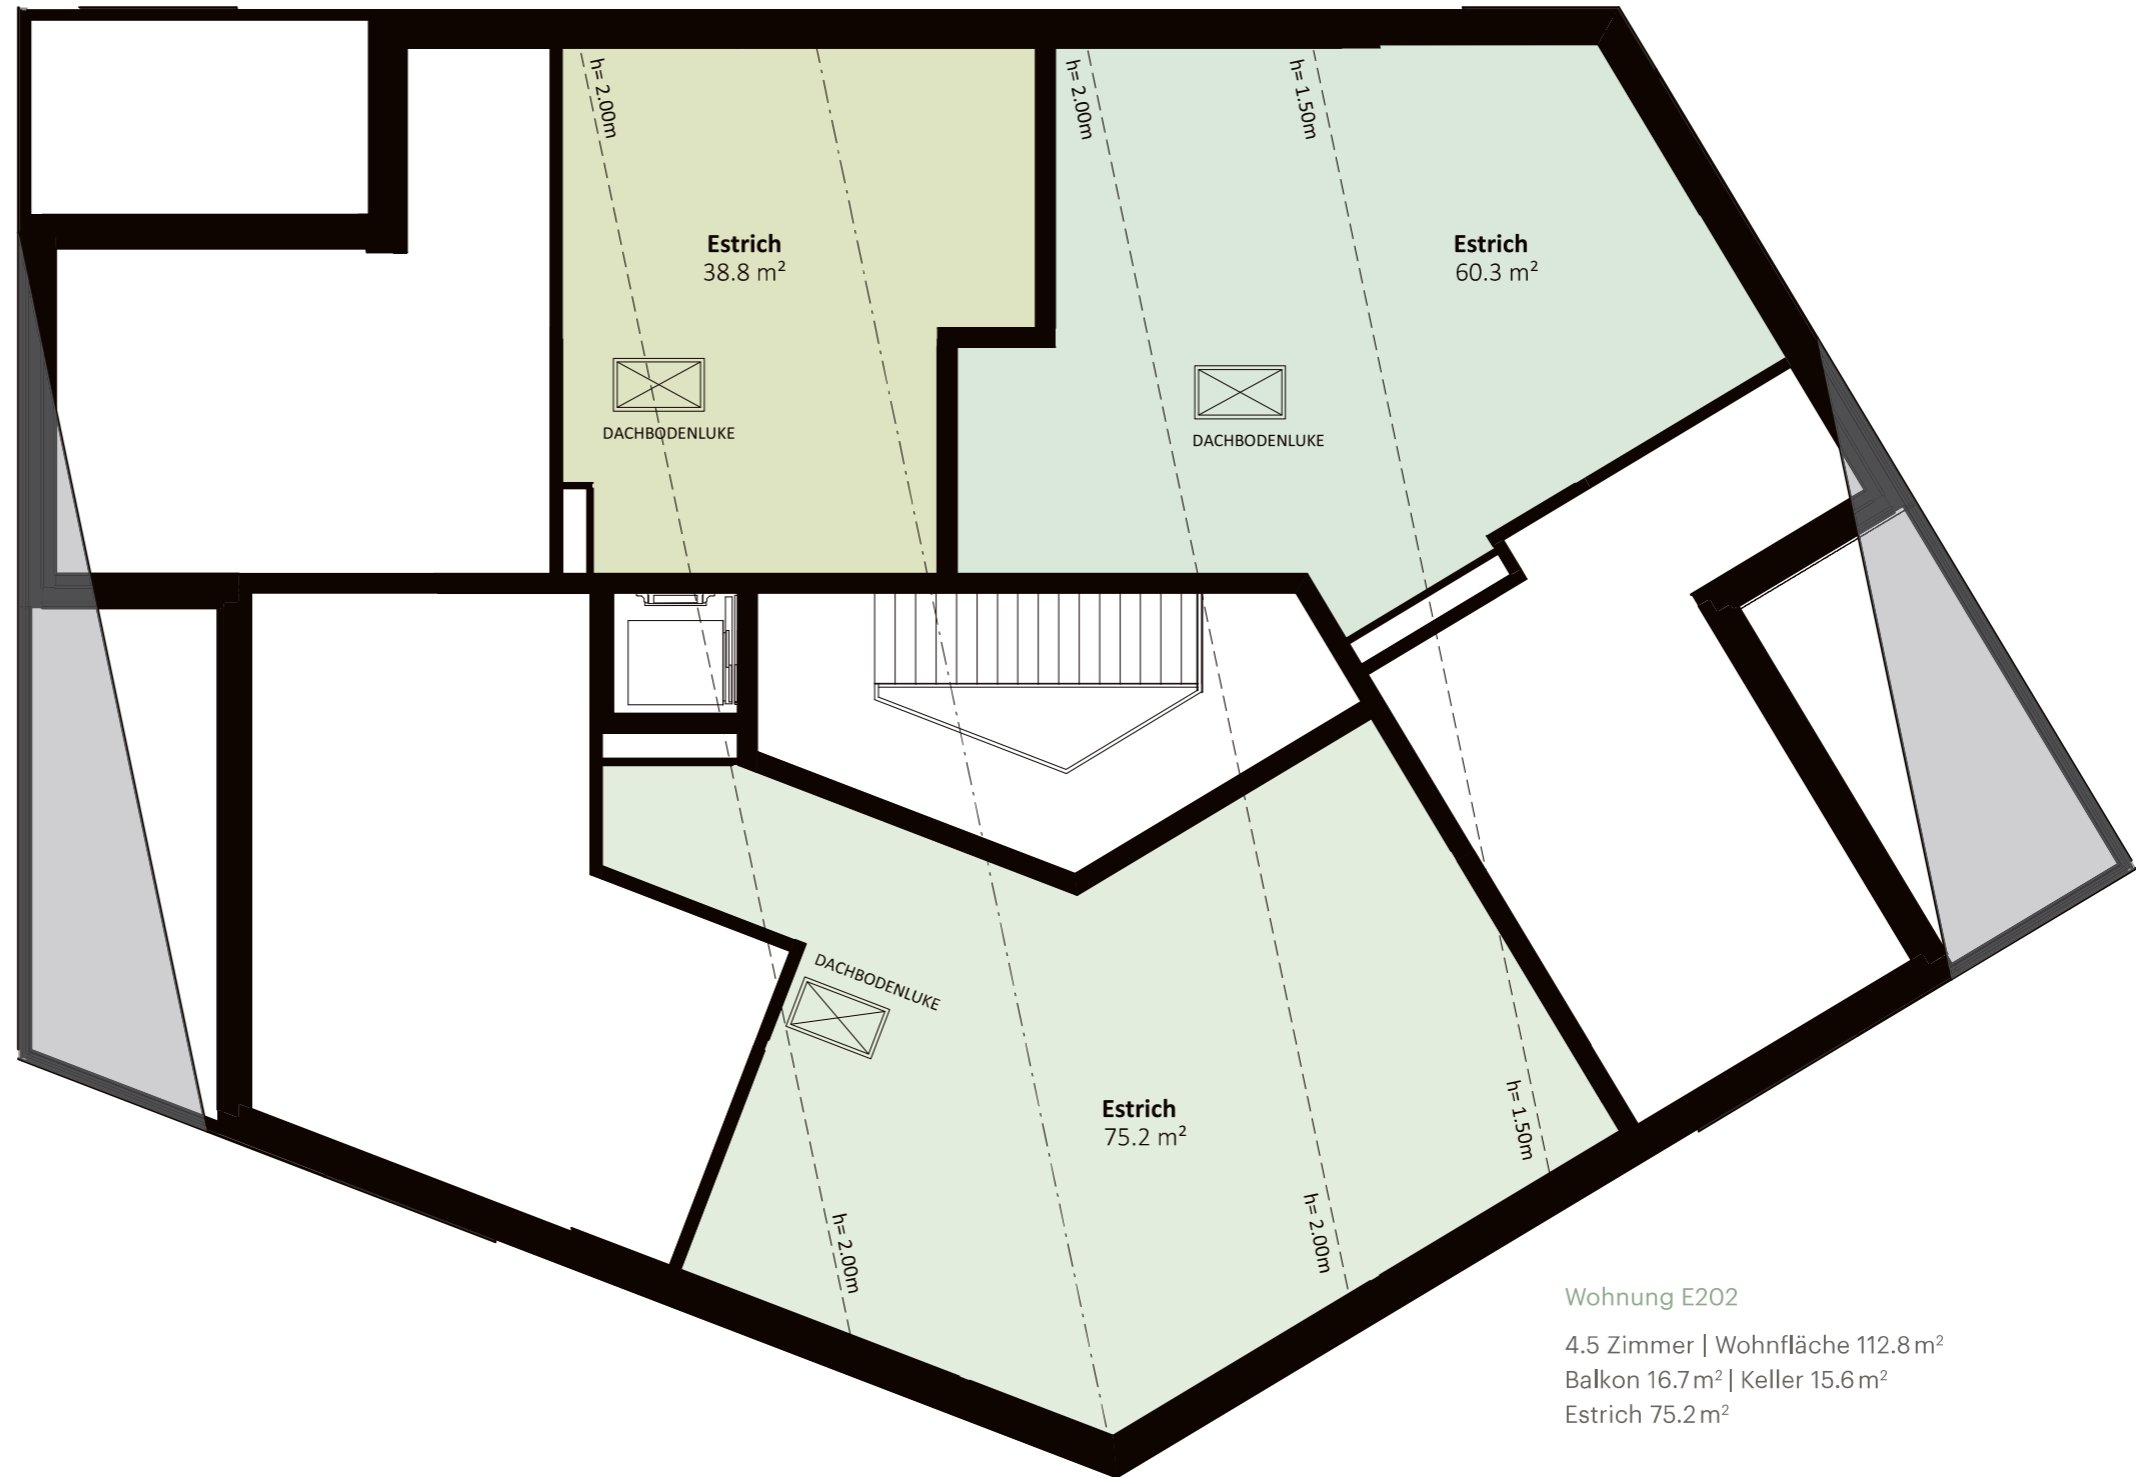

Wohnung E202

4.5 Zimmer | Wohnfläche 112.8 m<sup>2</sup>  
 Balkon 16.7 m<sup>2</sup> | Keller 15.6 m<sup>2</sup>  
 Estrich 75.2 m<sup>2</sup>

